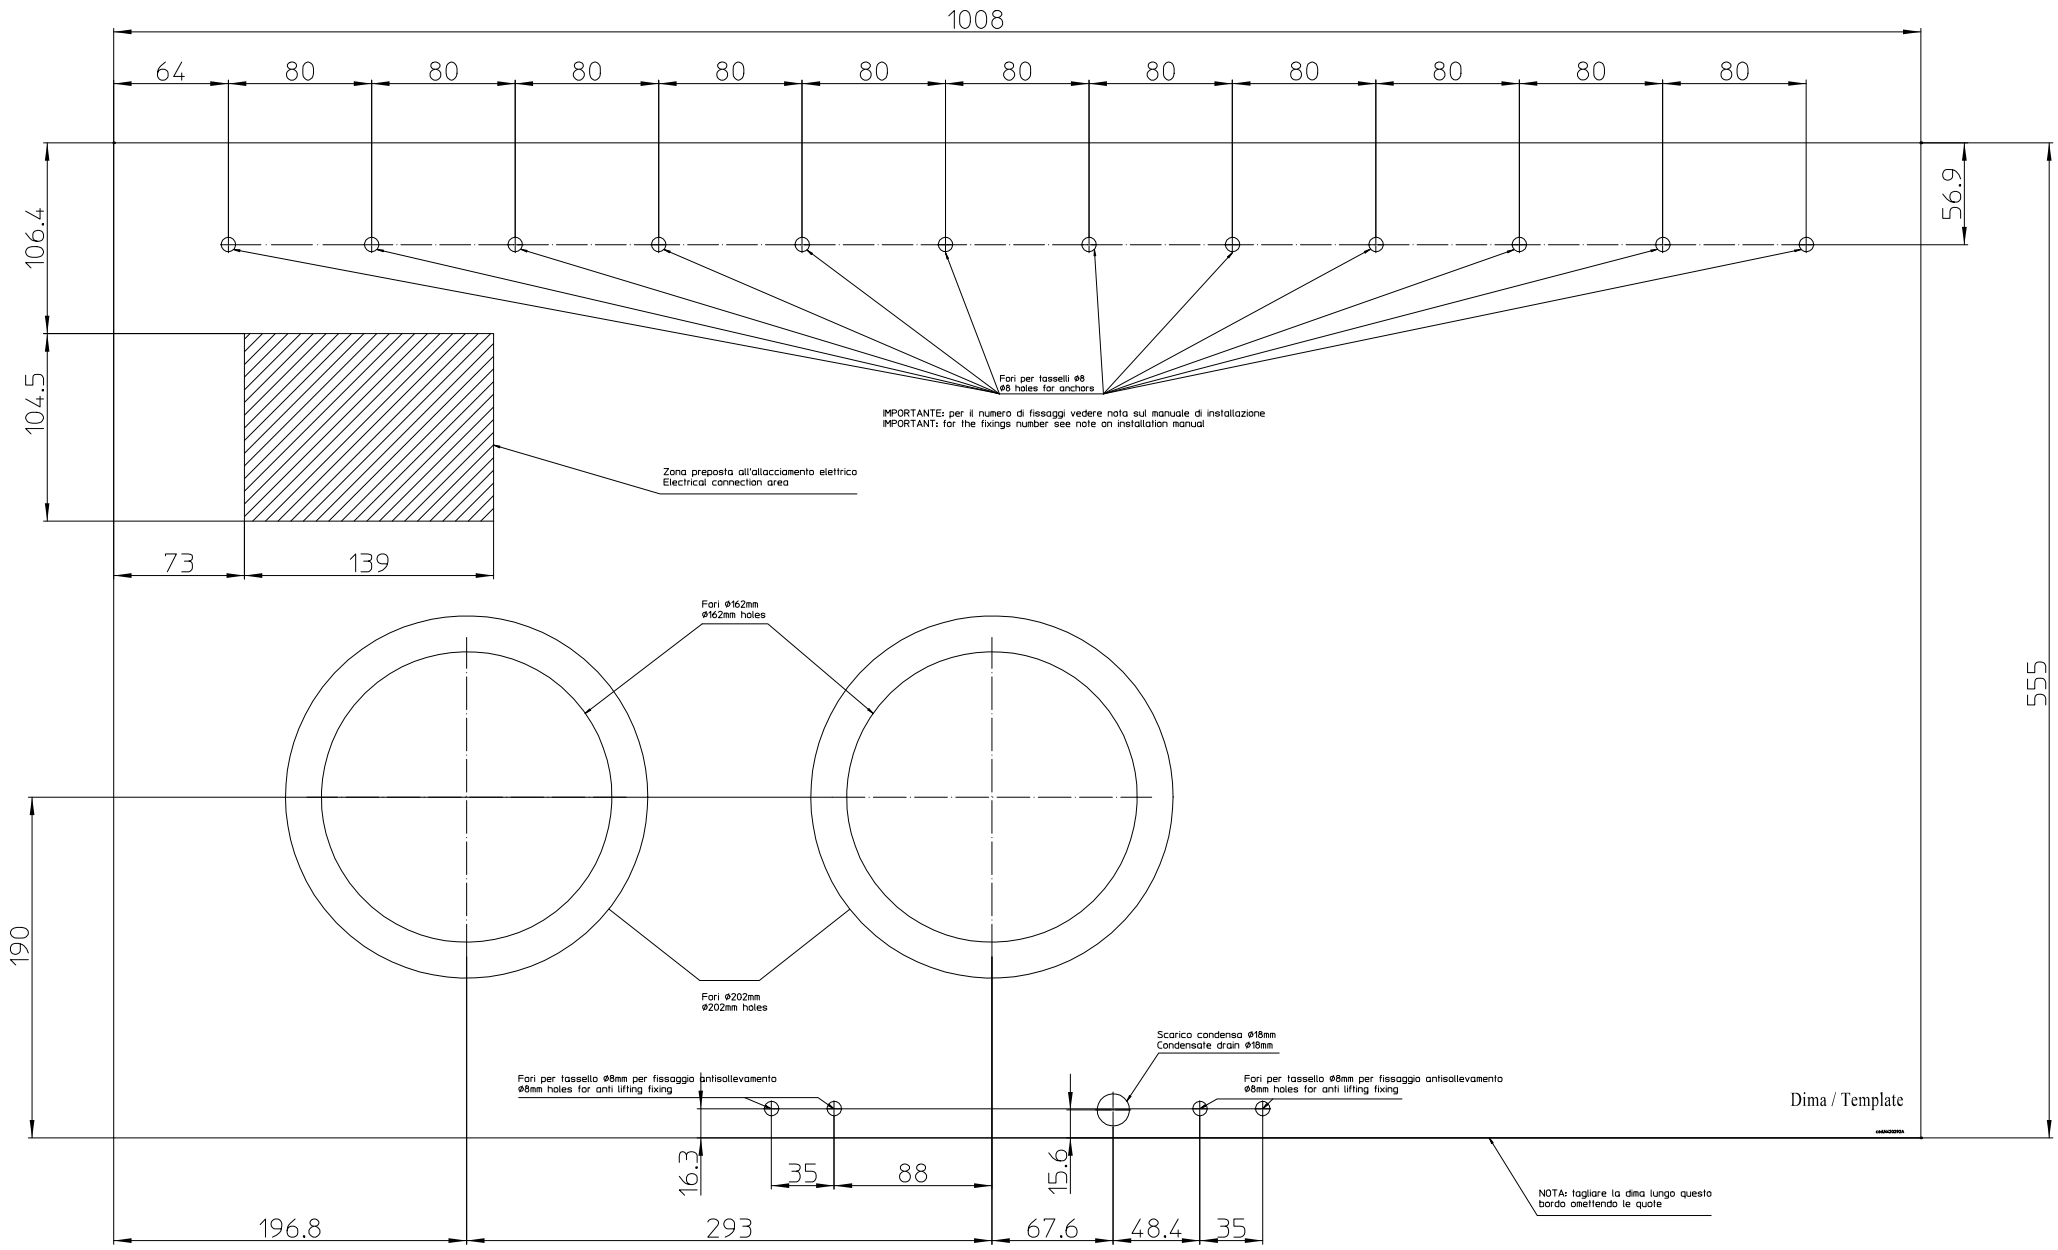
1008
64
80
80
80
80
80
80
80
80
80
80
80
106.4
104.5
56.9
555
Fori per tasselli Ø8
Ø8 holes for anchors
IMPORTANTE: per il numero di fissaggi vedere nota sul manuale di installazione
IMPORTANT: for the fixings number see note on installation manual
Zona preposta all'allacciamento elettrico
Electrical connection area
73
139
Fori Ø162mm
Ø162mm holes
Fori Ø202mm
Ø202mm holes
190
Scarico condensa Ø18mm
Condensate drain Ø18mm
Fori per tassello Ø8mm per fissaggio antisollevamento
Ø8mm holes for anti lifting fixing
Fori per tassello Ø8mm per fissaggio antisollevamento
Ø8mm holes for anti lifting fixing
Dima / Template
16.3
35
88
15.6
196.8
293
67.6
48.4
35
NOTA: tagliare la dima lungo questo
bordo omettendo le quote